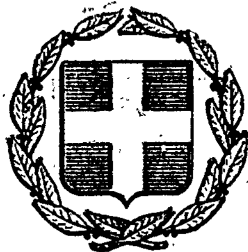


ΕΦΗΜΕΡΙΣ ΤΗΣ ΚΥΒΕΡΝΗΣΕΩΣ
ΤΗΣ ΕΛΛΗΝΙΚΗΣ ΔΗΜΟΚΡΑΤΙΑΣ

ΕΝ ΑΘΗΝΑΙΣ ΤΗ 2 ΦΕΒΡΟΥΑΡΙΟΥ 1979 | ΤΕΥΧΟΣ ΤΕΤΑΡΤΟΝ | ΑΡΙΘΜΟΣ ΦΥΛΛΟΥ 67

ΠΕΡΙΕΧΟΜΕΝΑ

ΠΟΛΕΟΔΟΜΙΑ

ΑΠΟΦΑΣΕΙΣ

ΠΟΛΕΟΔΟΜΙΑ

ΑΠΟΦΑΣΕΙΣ

Ἀριθ. ΤΥ 94 (1)

Περὶ τροποποιήσεως τοῦ σχεδίου πόλεως Γρεβενῶν, στὴ δυτικὴ πλευρὰ τοῦ Ἐθνικοῦ Σταδίου καὶ καθορισμὸς θέσεως πρὸς ἀνέγερση κλειστοῦ Γυμναστηρίου.

Ο ΝΟΜΑΡΧΗΣ ΓΡΕΒΕΝΩΝ

Ἔχοντας ὑπόψη:

1) Τὶς διατάξεις τοῦ ἀπὸ 17.7.1923 Ν. Δ/τος «περὶ σχεδίου πόλεως κλπ.», καθὼς καὶ τὶς ὅμοιες τοῦ Ν. Δ/τος 8173 «περὶ ΓΟΚ» καὶ τῆς τροποποιήσεως αὐτοῦ διὰ τοῦ Ν. Δ/τος 205/74 «περὶ ΓΟΚ».

2) Τὸ διὰ τῆς ΤΥ 2582/25.8.76 (ΦΕΚ 295/23.9.76 τ. Δ') ἀποφάσεως Νομάρχη Γρεβενῶν ρυμοτομικὸ σχέδιο Γρεβενῶν.

3) Τὸ ἀπὸ 20.1.1968 Β. Δ/γμα (ΦΕΚ 40/28.2.68) «περὶ ὅρων δομήσεως τῆς πόλεως Γρεβενῶν».

4) Τὸ 4260/17.11.1978 ἔγγραφο τοῦ Δήμου Γρεβενῶν, μὲ τὸ ὁποῖο ὑποβλήθηκαν στὴ Δ/νση Τεχν. Ὑπηρεσιῶν ὅλα τὰ δικαιολογητικὰ τὰ ἀπαιτούμενα γιὰ τὴν τροποποίηση.

5) Τὴ γνωμοδότηση τοῦ Περιφερειακοῦ Συμβουλίου Δημοσίων Ἔργων Ν. Γρεβενῶν ποὺ διατυπώθηκε στὴν 1 πράξη τοῦ πρακτικοῦ τῆς 4.1.1979.

6) Τὸν Α.Ν. 314/1968 «περὶ παροχῆς εἰς τὸν Ὑπουργὸν Βορείου Ἑλλάδος καὶ τοὺς Νομάρχας ἁρμοδιότητος ἐπὶ θεμάτων ἐγκρίσεως, ἐπεκτάσεως καὶ τροποποιήσεως σχεδίων πόλεων καὶ κωμῶν», ὅπως τροποποιήθηκε καὶ συμπληρώθηκε μὲ τὸ 1018/71 Ν. Δ/γμα.

7) Τὸ Ν. 3200/1955 «περὶ Διοικητικῆς ἀποκεντρώσεως» καὶ τὶς διατάξεις τοῦ ἀπὸ 28.6.1955 Β. Δ/τος «περὶ ἐξαιρέσεως ἀπὸ τῆς ἁρμοδιότητος τῶν Νομαρχιακῶν ἀντικειμένων τινῶν ἁρμοδιότητος τοῦ Ὑπουργείου Δημοσίων Ἔργων».

8) Τὴ Δ7/16/11/7.10.70 κοινὴ ἀπόφαση τῶν Ὑπουργῶν Προεδρίας Κυβερνήσεως, Ἐσωτερικῶν καὶ Δημοσίων Ἔργων περὶ ὀργανώσεως τῶν Περ/κῶν Ὑπηρεσιῶν τοῦ Ὑπουργείου Δημ. Ἔργων.

9) Τὴν Α 111814/13.11.70 ἐγκύκλιο Α 311 Ὑπουργείου Δημ. Ἔργων «περὶ ἐφαρμογῆς τῶν διατάξεων περὶ ἀποκεντρώσεως ἁρμοδιοτήτων».

10) Τὸ Ν. Δ/γμα 532/70 «περὶ συμπληρώσεως διατάξεων περὶ διοικητικῆς ἀποκεντρώσεως καὶ τὸ ἐκτελεστικὸ αὐτοῦ 712/1970 Β. Δ/γμα «περὶ καθορισμοῦ τῶν διατηρουμένων ὑπὲρ τοῦ Ὑπουργοῦ καὶ τῶν Περιφερειακῶν Ἀρχῶν Διανομαρχιακοῦ ἐπιπέδου τοῦ Ὑπουργείου Δημοσίων Ἔργων κλπ.», καθὼς καὶ τὰ 677/1971 καὶ 198/1972 Β. Δ/γματα.


11) Τὴν Α 81177/1967 κοινὴ ἀπόφαση τοῦ Ἀντιπροέδρου τῆς Κυβερνήσεως καὶ τῶν Ὑπουργῶν Ἐσωτερικῶν, Οἰκονομικῶν καὶ Δημοσίων Ἔργων καὶ λοιπῶν Συμβουλίων καὶ Ἐπιτροπῶν ΝΠΔΔ ἁρμοδιότητας ἰδίου Ὑπουργείου, ἀποφασίζουμε:

Ἐγκρίνομμε τὴν τροποποίηση τοῦ σχεδίου πόλεως Γρεβενῶν στὴ δυτικὴ πλευρὰ τοῦ Ἐθνικοῦ Σταδίου καὶ τὸν καθορισμὸ θέσεως πρὸς ἀνέγερση κλειστοῦ Γυμναστηρίου ὅπως φαίνεται στὸ τοπογραφικὸ διάγραμμα ὑπὸ κλίμακα 1:500.

Ἡ ἀπόφαση αὐτὴ νὰ δημοσιευθεῖ στὴν Ἐφημερίδα τῆς Κυβερνήσεως.

Γρεβενά, 11 Ἰανουαρίου 1979


Ὁ Νομαρχῶν Δ/ντὴς
ΧΡΗΣΤΟΣ ΚΑΝΗΣ

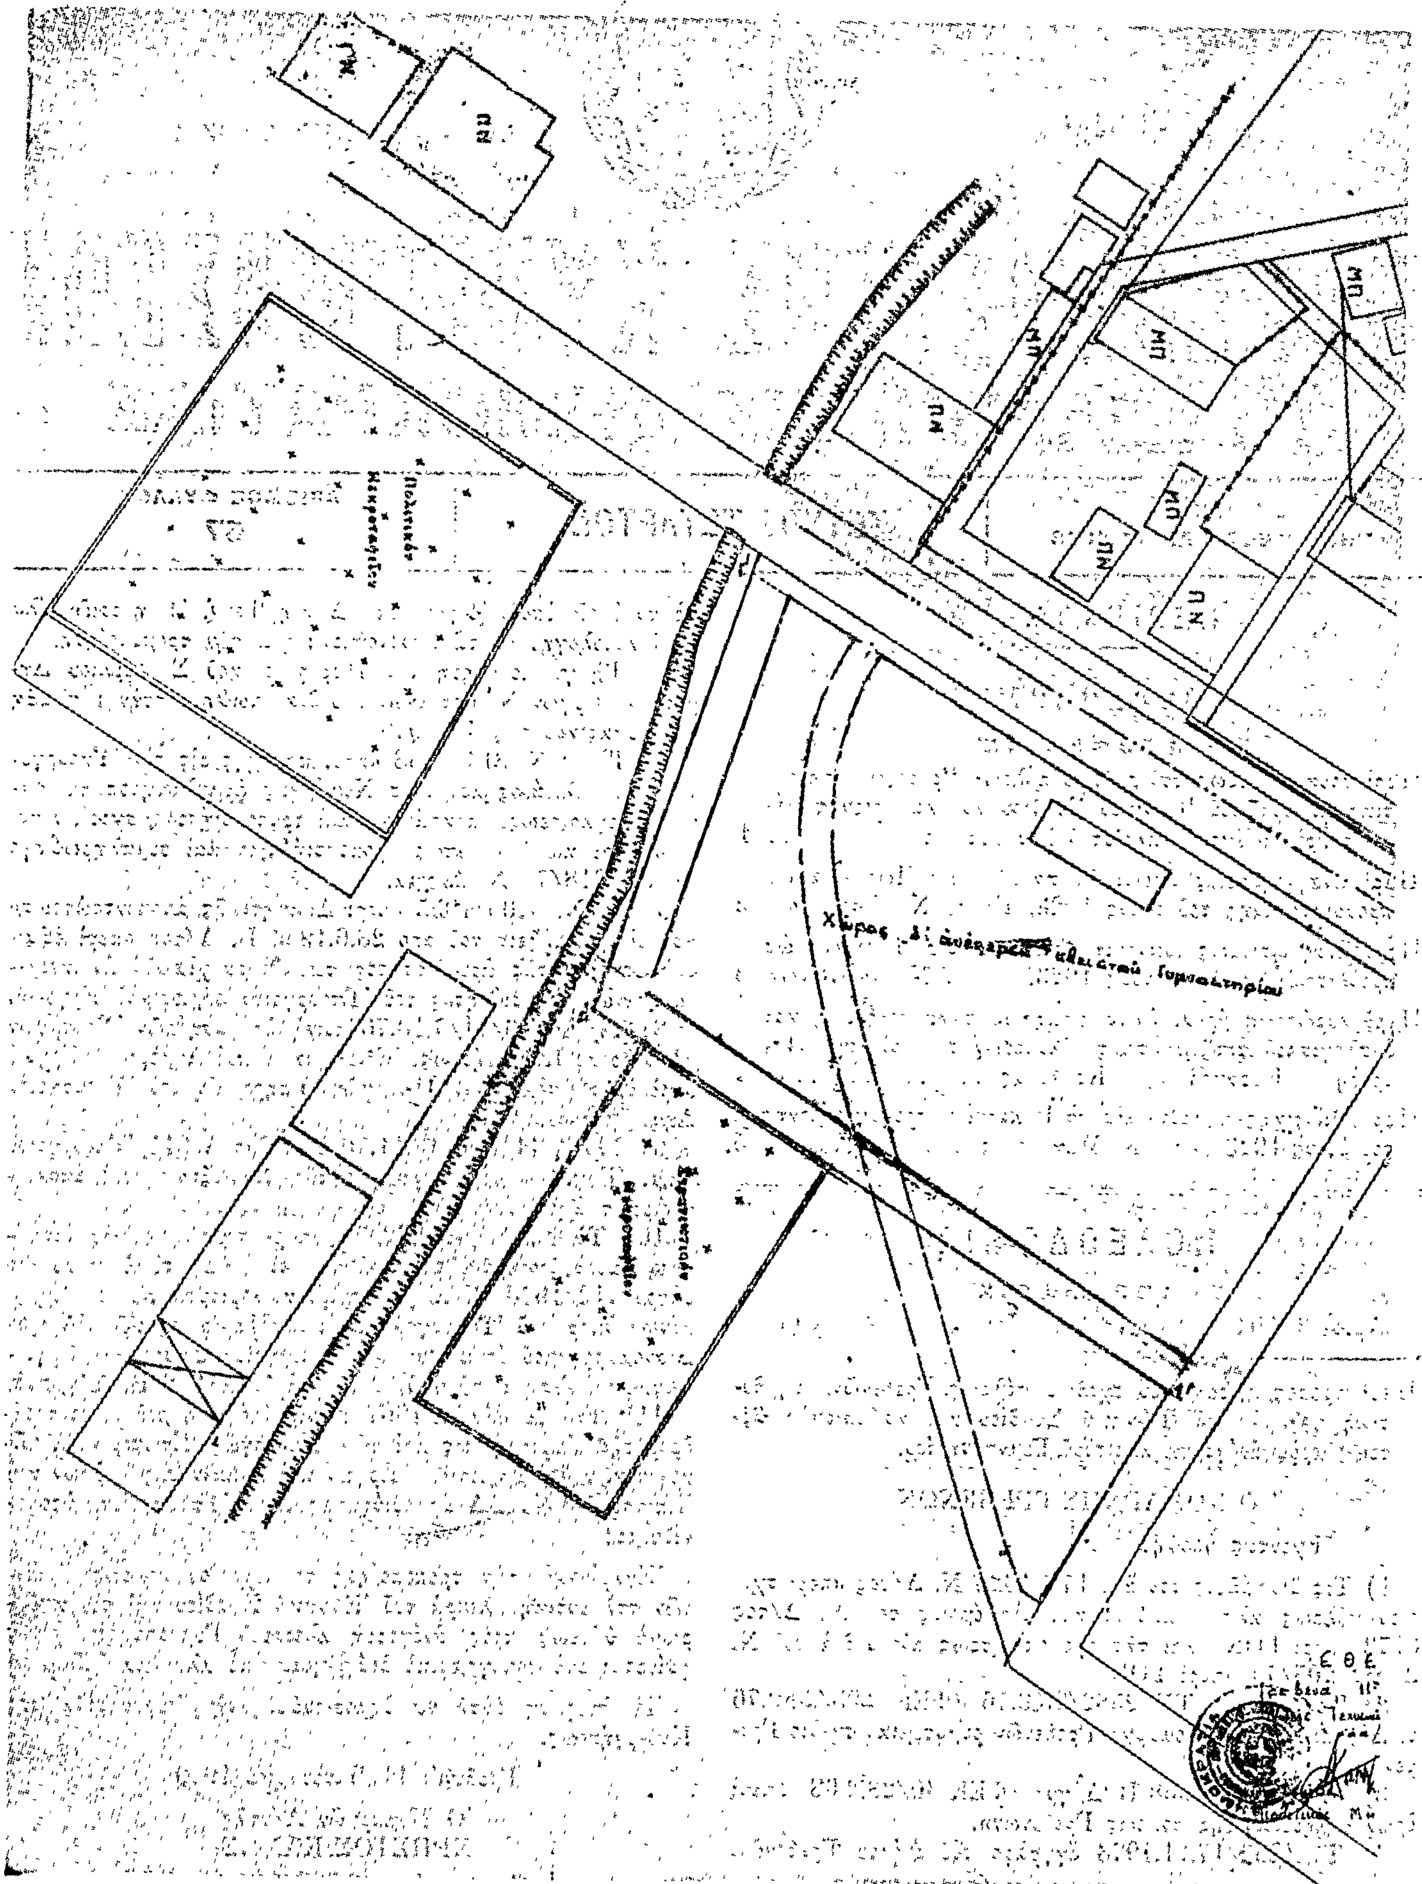
Χώρος δι' ἀνέγερσιν κλειστοῦ Γυμναστηρίου

Τροποποίησις του σχεδίου πόλεως Γρεβενών

Κλίμαξ 1:500

Διά τον καθορισμόν θέσεως πρός ανέγερσιν κλειστού Γυμναστηρίου

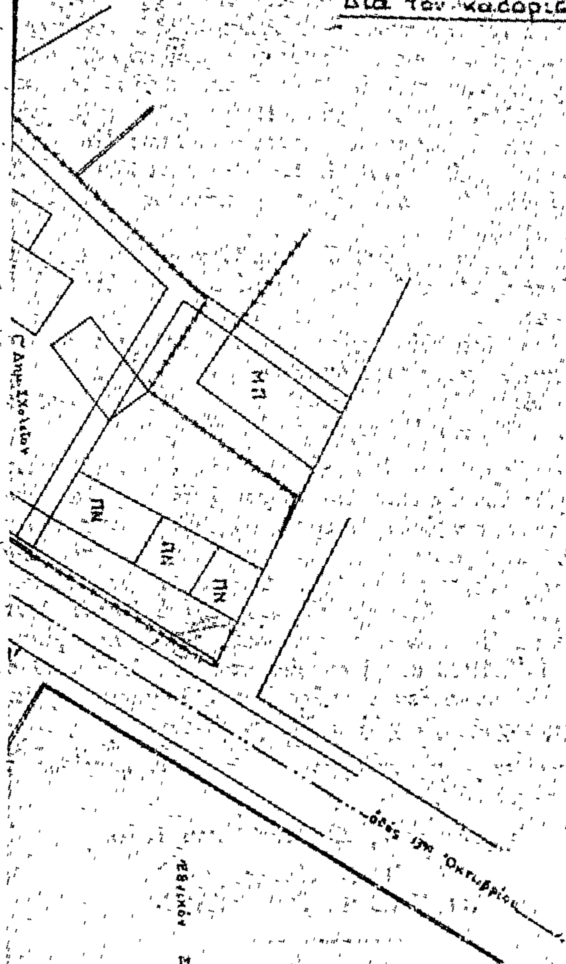


Όροι Δομήσεως Β΄ Ζώνη

αρτιότ. οικοπέδου 10 - 15 - 200
10 - 14 - 200 (1)
8 - 10 - 100 (2) 28-2-1928)

ποσοστ. καλύψ. 60%
αριθ. ορόφ. 3 + ανώγεια

Καταργούμεναι ΟΓ
Προτεινόμεναι ΟΓ

Απόσπασμα εκ του σχεδίου πόλεως Γρεβενών

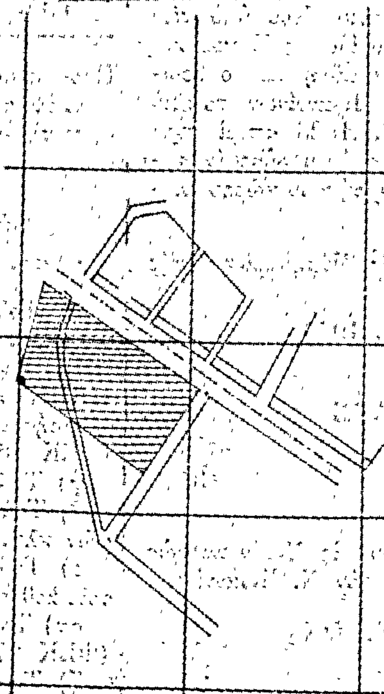

Γρεβενά 11 Ιανουαρίου 1979
Η συντάξασα
Πολιτ. Μηχανικός

Ἀριθ. 19626/8839 (2)

Περὶ ἀναγνωρίσεως ἰδιωτικῆς παρόδου εἰς Ἰωάννινα ὡς προϋφισταμένης τοῦ ἔτους 1923 εἰς τὸν Ν. Ἰωαννίνων.

Ο ΝΟΜΑΡΧΗΣ ΙΩΑΝΝΙΝΩΝ

Ἔχοντες ὑπ' ὄψει :

1. Τὰς διατάξεις τῆς παρ. 4 τοῦ ἄρθρου 20 τοῦ ἀπὸ 17.7.1923 Ν.Δ. «περὶ σχεδίων πόλεων κλπ».
2. Τὰς διατάξεις τοῦ Ν. 3200/55 «περὶ διοικητικῆς ἀποκεντρώσεως», ὡς συνεπληρώθησαν διὰ τοῦ ὑπ' ἀριθ. 532/70 Ν.Δ. «περὶ συμπληρώσεως τῶν διατάξεων περὶ διοικητικῆς ἀποκεντρώσεως».
3. Τὰς διατάξεις τοῦ εἰς ἐκτέλεσιν τοῦ ὑπ' ἀριθ. 532/70 Ν.Δ. ἐκδοθέντος ὑπ' ἀριθ. 712/70 Β.Δ. «περὶ καθορισμοῦ τῶν διατηρουμένων ὑπὲρ τοῦ Ὑπουργοῦ Δημ. Ἔργων ἁρμοδιοτήτων, ὡς συνεπληρώθησαν καὶ ἐτροποποιήθησαν διὰ τῶν ὑπ' ἀριθ. 677/71 καὶ 198/72 Β.Δ.

Ἰδόντες δέ :

1. Τὴν ἀπὸ 31.10.78 αἴτησιν τοῦ Μάνθου Πάλλα αἰτουμένου τὴν ἔκδοσιν ἀποφάσεως διὰ τὴν σχηματισθεῖσαν πρὸ τοῦ ἔτους 1923 πάροδον παρὰ τὴν ὁδὸν Καστρισόϊα κειμένη ἐντὸς τοῦ οἰκοδομικοῦ τετραγώνου τοῦ περικλειομένου ὑπὸ τῶν ὁδῶν Καστρισόϊα–Πλατεῖα Ἀρχιεπ. Σπυρίδωνος–Ζαγορίου–Θ. Γρίβα τοῦ ἐγκεκριμένου σχεδίου πόλεως Ἰωαννίνων.
2. Τὴν ὑπ' ἀριθ. 13591/8.11.1978 βεβαίωσιν τοῦ Δήμου Ἰωαννιτῶν βεβαιοῦντος ὅτι ἡ πάροδος προϋφίστατο τοῦ ἔτους 1923.
3. Τὸ ὑπ' ἀριθ. 26408/11.2.1928 συμβόλαιον τοῦ Συμβ/φου Δημ. Λιάσκου εἰς τὸ ὁποῖον ἀναφέρεται ὡς ὅριον ἡ ὑπ' ὄψιν πάροδος.
4. Τὸ ἀπὸ Νοεμβρίου 1978 τοπ/κὸ διάγραμμα τοῦ Πολ/κοῦ Μηχ/κοῦ Μάνθου Πάλλα.
5. Τὴν ὑπ' ἀριθ. 28/5.12.78 πρᾶξιν τοῦ Νομ/κοῦ Συμβ. Δ.Ε. Νομοῦ Ἰωαννίνων, ἀποφασίζομεν :

Ἀναγνωρίζομεν ὅτι ἡ σχηματισθεῖσα ἰδιωτικῇ πρωτοβουλίᾳ ἐντὸς τοῦ ἐγκεκριμένου σχεδίου πόλεως Ἰωαννίνων πάροδος παρὰ τὴν ὁδὸν Καστρισόϊα κειμένη ἐντὸς τοῦ οἰκοδομικοῦ τετραγώνου τοῦ περικλειομένου ὑπὸ τῶν ὁδῶν Καστρισόϊα–Πλατεῖα Ἀρχιεπ. Σπυρίδωνος–Ζαγορίου–Θ. Γρίβα ὡς εἰδικώτερον ἀπεικονίζεται αὕτη εἰς τὸ θεωρηθὲν ὑπὸ τοῦ Δ/ντοῦ Τεχν. Ὑπηρ. Ἰωαννίνων τοπ/κὸ διάγραμμα, προϋφίστατο τοῦ Ν.Δ. 17.7.1923 «περὶ σχεδίων πόλεων κλπ» μετὰ τὴν ἰσχὺν δὲ τούτου οὐδεμία αὔξησις τοῦ ἀρχικῶς σχηματισθέντος κοινοχρήστου χώρου ἔλαβεν χώραν.

Ἡ παροῦσα δημοσιευθήτω διὰ τῆς Ἐφημερίδος τῆς Κυβερνήσεως.

Ἰωάννινα, 22 Δεκεμβρίου 1978

Ὁ Νομάρχης
ΛΟΥΚΑΣ ΦΩΤΟΠΟΥΛΟΣ

Ἀριθ. 19628/8837 (3)

Περὶ ἀναγνωρίσεως ἰδιωτικῆς παρόδου εἰς Ἰωάννινα ὡς προϋφισταμένης τοῦ ἔτους 1923 εἰς τὸν Ν. Ἰωαννίνων.

Ο ΝΟΜΑΡΧΗΣ ΙΩΑΝΝΙΝΩΝ

Ἔχοντες ὑπ' ὄψει :

1. Τὰς διατάξεις τῆς παρ. 4 τοῦ ἄρθρου 20 τοῦ ἀπὸ 17.7.1923 Ν.Δ. «περὶ σχεδίων πόλεων κλπ».
2. Τὰς διατάξεις τοῦ Ν. 3200/55 «περὶ διοικητικῆς ἀποκεντρώσεως», ὡς συνεπληρώθησαν διὰ τοῦ ὑπ' ἀριθ. 532/70 Ν.Δ. «περὶ συμπληρώσεως τῶν διατάξεων περὶ διοικητικῆς ἀποκεντρώσεως».
3. Τὰς διατάξεις τοῦ εἰς ἐκτέλεσιν τοῦ ὑπ' ἀριθ. 532/70 Ν.Δ. ἐκδοθέντος ὑπ' ἀριθ. 712/70 Β.Δ. «περὶ καθορισμοῦ τῶν διατηρουμένων ὑπὲρ τοῦ Ὑπουργοῦ Δημ. Ἔργων ἁρμοδιοτήτων», ὡς συνεπληρώθησαν καὶ ἐτροποποιήθησαν διὰ τῶν ὑπ' ἀριθ. 677/71 καὶ 198/72 Β.Δ.

Ἰδόντες δέ :

1. Τὴν ἀπὸ 10.11.1978 αἴτησιν τῆς Αἰκατερίνης Χαρίση αἰτουμένης τὴν ἔκδοσιν ἀποφάσεως διὰ τὴν σχηματισθεῖσαν πρὸ τοῦ ἔτους 1923 πάροδον παρὰ τὴν ὁδὸν Πρεμετῆς κειμένη ἐντὸς τοῦ οἰκοδομικοῦ τετραγώνου τοῦ περικλειομένου ὑπὸ τῶν ὁδῶν Ἀρύβα–Πρεμετῆς–Καποδιστρίου–Ζωγράφου τοῦ ἐγκεκριμένου σχεδίου πόλεως Ἰωαννίνων.
2. Τὴν ὑπ' ἀριθ. 13779/3.11.1978 βεβαίωσιν τοῦ Δήμου Ἰωαννιτῶν βεβαιοῦντος ὅτι ἡ πάροδος προϋφίστατο τοῦ ἔτους 1923.
3. Τὸ ὑπ' ἀριθ. 6505/1978 συμβόλαιον τοῦ Συμβ/φου Χριστ. Γκαστῆ εἰς τὸ ὁποῖον ἀναφέρεται ὡς ὅριον ἡ ὑπ' ὄψη πάροδος.
4. Τὸ ἀπὸ Νοεμβρίου 1978 τοπ/κὸ διάγραμμα τοῦ Πολ/κοῦ Μηχ/κοῦ Γεωργίου Κόκκινου.
5. Τὴν ὑπ' ἀριθ. 28/5.12.1978 πρᾶξιν τοῦ Νομ/κοῦ Συμβ. Δ.Ε. Νομοῦ Ἰωαννίνων, ἀποφασίζομεν :

Ἀναγνωρίζομεν ὅτι ἡ σχηματισθεῖσα ἰδιωτικῇ πρωτοβουλίᾳ ἐντὸς τοῦ ἐγκεκριμένου σχεδίου πόλεως Ἰωαννίνων πάροδος παρὰ τὴν ὁδὸν Πρεμετῆς κειμένη ἐντὸς τοῦ οἰκοδομικοῦ τετραγώνου τοῦ περικλειομένου ὑπὸ τῶν ὁδῶν Ἀρύβα–Πρεμετῆς–Καποδιστρίου–Ζωγράφου ὡς εἰδικώτερον ἀπεικονίζεται αὕτη εἰς τὸ θεωρηθὲν ὑπὸ τοῦ Δ/ντοῦ Τεχν. Ὑπηρ. Ἰωαννίνων τοπ/κὸ διάγραμμα, προϋφίστατο τοῦ Ν.Δ. 17.7.1923 «περὶ σχεδίων πόλεων κλπ» μετὰ τὴν ἰσχὺν δὲ τούτου οὐδεμία αὔξησις τοῦ ἀρχικῶς σχηματισθέντος κοινοχρήστου χώρου ἔλαβεν χώραν.

Ἡ παροῦσα δημοσιευθήτω διὰ τῆς Ἐφημερίδος τῆς Κυβερνήσεως.

Ἰωάννινα τῇ, 22 Δεκεμβρίου 1978

Ὁ Νομάρχης
ΛΟΥΚΑΣ ΦΩΤΟΠΟΥΛΟΣ

Ἀριθ. ΤΥ/13087/Φ5.21.1 (4)

Περὶ κυρώσεως ἀριθ. 5/78 πράξεως τακτοποιήσεως καὶ ἀναλογισμοῦ ἀποζημιώσεως οἰκοπέδων στὸν οἰκισμὸ Πετριτῆ–Κορακάδων–Κερκύρας.

Ο ΝΟΜΑΡΧΗΣ ΚΕΡΚΥΡΑΣ

Ἔχοντας ὑπόψη :

1. Τὶς διατάξεις :

α) Τοῦ ἄρθρου 114/5/8.10.1948 Β.Δ. «περὶ κωδικοποιήσεως εἰς ἑνιαῖον κείμενον τοῦ Νόμου τῶν ἰσχυουσῶν διατάξεων καὶ Νομαρχιῶν κλπ.».
β) Τοῦ Α.Ν. 625/1968 «περὶ συμπληρώσεως καὶ τροποποιήσεως τῶν γενικῶν περὶ σχεδίων πόλεων διατάξεων» (ΦΕΚ 266 Α').
γ) Τοῦ Ν.Δ. 17.7.23 «περὶ σχεδίων πόλεων κλπ.».
δ) Τοῦ ἄρθρου 6 τοῦ Ν. 5269/31 «περὶ ἀδειῶν οἰκοδομῶν κλπ.» ἐπὶ ρυμοτομουμένων ἀκινήτων».
ε) Τοῦ Δ/τος 7.5.1936 «περὶ ἐκτελέσεως τῆς παρ. 3 τοῦ ἄρθρου 6 τοῦ Ν. 5269/1931».
στ) Τοῦ Ν. 3200/55 «περὶ διοικητικῆς ἀποκεντρώσεως» (ΦΕΚ 97Α/55).
ζ) Τοῦ Ν.Δ. 532/70 «περὶ συμπληρώσεως τῶν διατάξεων περὶ διοικητικῆς ἀποκεντρώσεως» (ΦΕΚ 103Α/5.5.70).
η) Τοῦ Β.Δ. 712/70 «περὶ καθορισμοῦ τῶν διατηρουμένων ὑπὲρ τοῦ Ὑπουργοῦ καὶ τῶν Περ/κῶν Ἀρχῶν διανομαρχιακοῦ ἐπιπέδου τοῦ Ὑπουργείου Δημ. Ἔργων ἁρμοδιοτήτων κατὰ τὴν παρ. 1 τοῦ ἄρθρου 1 τοῦ Ν.Δ. 532/70 καὶ τοῦ ὁρισμοῦ τῶν ἁρμοδίων πρὸς γνωμοδότηση Περ/κῶν

Συμβουλίων Δημ. Ἔργων πρὸς ἄσκηση τῶν μεταβιβαζομένων εἰς διανομαρχιακὰ καὶ Νομαρχιακὰ ὄργανα ἁρμοδιοτήτων (ΦΕΚ 235Α/5.11.70) ὅπως τοῦτο τροποποιήθηκε μὲ τὰ Δ/τα ἀριθ. 677/71 (ΦΕΚ 223Α/5.11.71) καὶ 198/72 (ΦΕΚ 41Α/18.3.72).

θ) Τοῦ Ν.Δ. 241/73 «περὶ καταργήσεως τῶν Περ/κῶν διοικήσεων καὶ ρυθμίσεως τῶν ἐξ αὐτῆς προκυπτόντων ζητημάτων (ΦΕΚ 234Α/13.12.73).

2. Τὴν πράξη μὲ ἀριθ. 5/78 τῆς Δ/νσεως Τεχνικῶν Ὑπηρεσιῶν Ν. Κερκύρας Τακτοποιήσεως καὶ Ἀναλογισμοῦ ἀποζημιώσεως οἰκοπέδων στὸν οἰκισμὸ Πετριτῆ–Κορακάδων–Κερκύρας.

Τὸ γεγονὸς ὅτι ἐναντίον τῆς παραπάνω πράξεως δὲν ὑποβλήθηκε ἔνσταση, ἀποφασίζουμε:

Κυρώνουμε τὴν πράξη 5/78 τακτοποιήσεως καὶ ἀναλογισμοῦ ἀποζημιώσεως Οἰκοπέδων στὸν οἰκισμὸ Πετριτῆ–Κορακάδων–Κερκύρας.

Ἐναντίον τῆς ἀποφάσεώς μας αὐτῆς μποροῦν οἱ ἐνδιαφερόμενοι νὰ προσφύγουν στὸ Ὑπουργεῖο Δημ. Ἔργων–Ὑπηρεσία Οἰκισμοῦ, μέσα σὲ (30) τριάντα ἡμέρες ἀπὸ τὴν ἡμέρα τῆς κοινοποιήσεως ἀπὸ τὴ Δ/νση Τεχνικῶν Ὑπηρεσιῶν Ν. Κερκύρας.

Ἡ ἀπόφαση αὐτὴ νὰ δημοσιευθεῖ στὴν Ἐφημερίδα τῆς Κυβερνήσεως.

Κέρκυρα, 15 Δεκεμβρίου 1978

Ὁ Νομάρχης

ΑΘ. ΡΑΠΤΗΣ

Ἀριθ. 160.808 (5)

Περὶ ἰδιωτικῆς παρόδου εἰς Βελεστῖνο προϋφισταμένης τοῦ ἔτους 1923 ἐν τῷ Νομῷ Μαγνησίας.

Ο ΝΟΜΑΡΧΗΣ ΜΑΓΝΗΣΙΑΣ

Ἔχοντες ὑπ' ὄψει:

1. Τὰς διατάξεις τῆς παρ. 4 τοῦ ἄρθρ. 20 τοῦ ἀπὸ 17.7.23 Ν.Δ/τος «περὶ σχεδίων πόλεων κ.λπ.

2. Τὰς διατάξεις τοῦ Ν. 3200/55 «περὶ διοικητικῆς ἀποκεντρώσεως» ὡς συνεπληρώθησαν διὰ τοῦ ὑπ' ἀριθμ. 532/70 Ν.Δ/τος «περὶ συμπληρώσεως τῶν διατάξεων περὶ διοικητικῆς ἀποκεντρώσεως».

3. Τὰς διατάξεις τοῦ εἰς ἐκτέλεσιν τοῦ ὑπ' ἀριθμ. 532/70 Ν.Δ/τος ἐκδοθέντος ὑπ' ἀριθμ. 712/70 Β.Δ/τος «περὶ καθορισμοῦ τῶν διατηρουμένων ὑπὲρ τοῦ Ὑπουργοῦ Δημ. Ἔργων ἁρμοδιοτήτων» ὡς συνεπληρώθησαν καὶ ἐτροποποιήθησαν διὰ τῶν ὑπ' ἀριθ. 677/71 καὶ 198/72 Β.Δ/των.

Ἰδόντες δὲ

1. Τὴν ἀπὸ 30.10.1978 αἴτησιν τοῦ Γεωργίου Νιμπῆ αἰτουμένου τὴν ἔκδοσιν ἀποφάσεως διὰ τὴν σχηματισθεῖσαν πρὸ τοῦ ἔτους 1923 πάροδον ἀνώνυμον κειμένην ἐντὸς τοῦ οἰκοδομικοῦ τετραγώνου μεταξὺ τῶν ὁδῶν Κων/νου Καραμανλῆ καὶ Ἀλκίστιδος (ἔναντι Ὑπερείας Κρήνης) τοῦ ἐγκεκριμένου σχεδίου πόλεως Βελεστίνου.

2. Τὰ κάτωθι συμβόλαια.

α) ἀριθμ. 323/2.4.1899 Συμ/φου Εἰρηνοδίκου Φερρῶν Σπ. Ναουμίδη.

β) Ἀριθ. 857/21.9.78 Πιστοποιητικὸν Ὑποθηκοφύλακος Φερρῶν Ζωῆς Παπαποστόλου εἰς τὰ ὁποῖα ἀναφέρεται ὡς ὅριον ἡ ὑπ' ὄψιν πάροδος.

3. Τὴν ὑπ' ἀριθμ. 2993/25.10.78 βεβαίωσιν τοῦ Δήμου Βελεστίνου, βεβαιοῦντος ὅτι ἡ πάροδος προϋφίστατο τοῦ ἔτους 1923.

4. Τὸ ἀπὸ Ὀκτωβρίου 1978 τοπογραφικὸν διάγραμμα τοῦ Ἀθανασίου Παχῆ θεωρηθὲν ὑπὸ τοῦ Δ/ντοῦ Τ.Υ.Ν. Μαγνησίας.

5. Τὴν ὑπ' ἀριθμ. 32/5.12.78 πρᾶξιν τοῦ Περι/κοῦ Συμβουλίου Δημ. Ἔργων Τμήματος Ν. Μαγνησίας, ἀποφαινόμεθα:

Ὅτι ἡ σχηματισθεῖσα ἰδιωτικὴ πρωτοβουλία ἐντὸς τοῦ ἐγκεκριμένου σχεδίου πόλεως Βελεστίνου πάροδος ἀνώνυμος κειμένη ἐντὸς τοῦ οἰκοδ. τετραγώνου μεταξὺ τῶν ὁδῶν Κ. Καραμανλῆ καὶ Ἀλκίστιδος (ἔναντι Ὑπερείας Κρήνης), ὡς εἰδικώτερον ἀπεικονίζεται αὕτη εἰς τὸ θεωρηθὲν ὑπὸ τοῦ Δ/ντοῦ Τεχν. Ὑπηρ. Νομοῦ Μαγνησίας τοπογραφικὸν διάγραμμα, προϋφίστατο τοῦ Ν.Δ/τος 17.7.23 «περὶ σχεδίων πόλεων κλπ.» μετὰ τὴν ἰσχὺν δὲ τούτου οὐδεμία αὔξησις τοῦ ἀρχικῶς σχηματισθέντος κοινοχρήστου χώρου ἔλαβεν χώραν.

Ἡ παροῦσα δημοσιευθήτω διὰ τῆς Ἐφημερίδος τῆς Κυβερνήσεως.

Βόλος, 12 Δεκεμβρίου 1978

Ὁ Νομάρχης

Ι. ΚΑΛΟΓΕΙΤΟΝΑΣ

τοπογραφικον διαγραμμα
περικλειομενον μεταξυ των οδων
κ. καραμανλη και αλκιστιδος
στη θεση κεφαλοβρυσο βελεστινου
νομου μαγνησιας

ιδιοκ
μαριας χη

ιδιοκτησια
γεωργιου μπουρα

ιδιοχτησια
χρηστου μερα

11.

8.05

3.10

3.50

9.50

παροδος προς εγ

2.60

8.50

5.40

6.20


4.20

ΟΔΟΣ ΚΩΝ/ΝΟΥ ΚΑΡΑΜΑΝΛΗ



ιδιοκτησια
παναγου

ιδι
αν

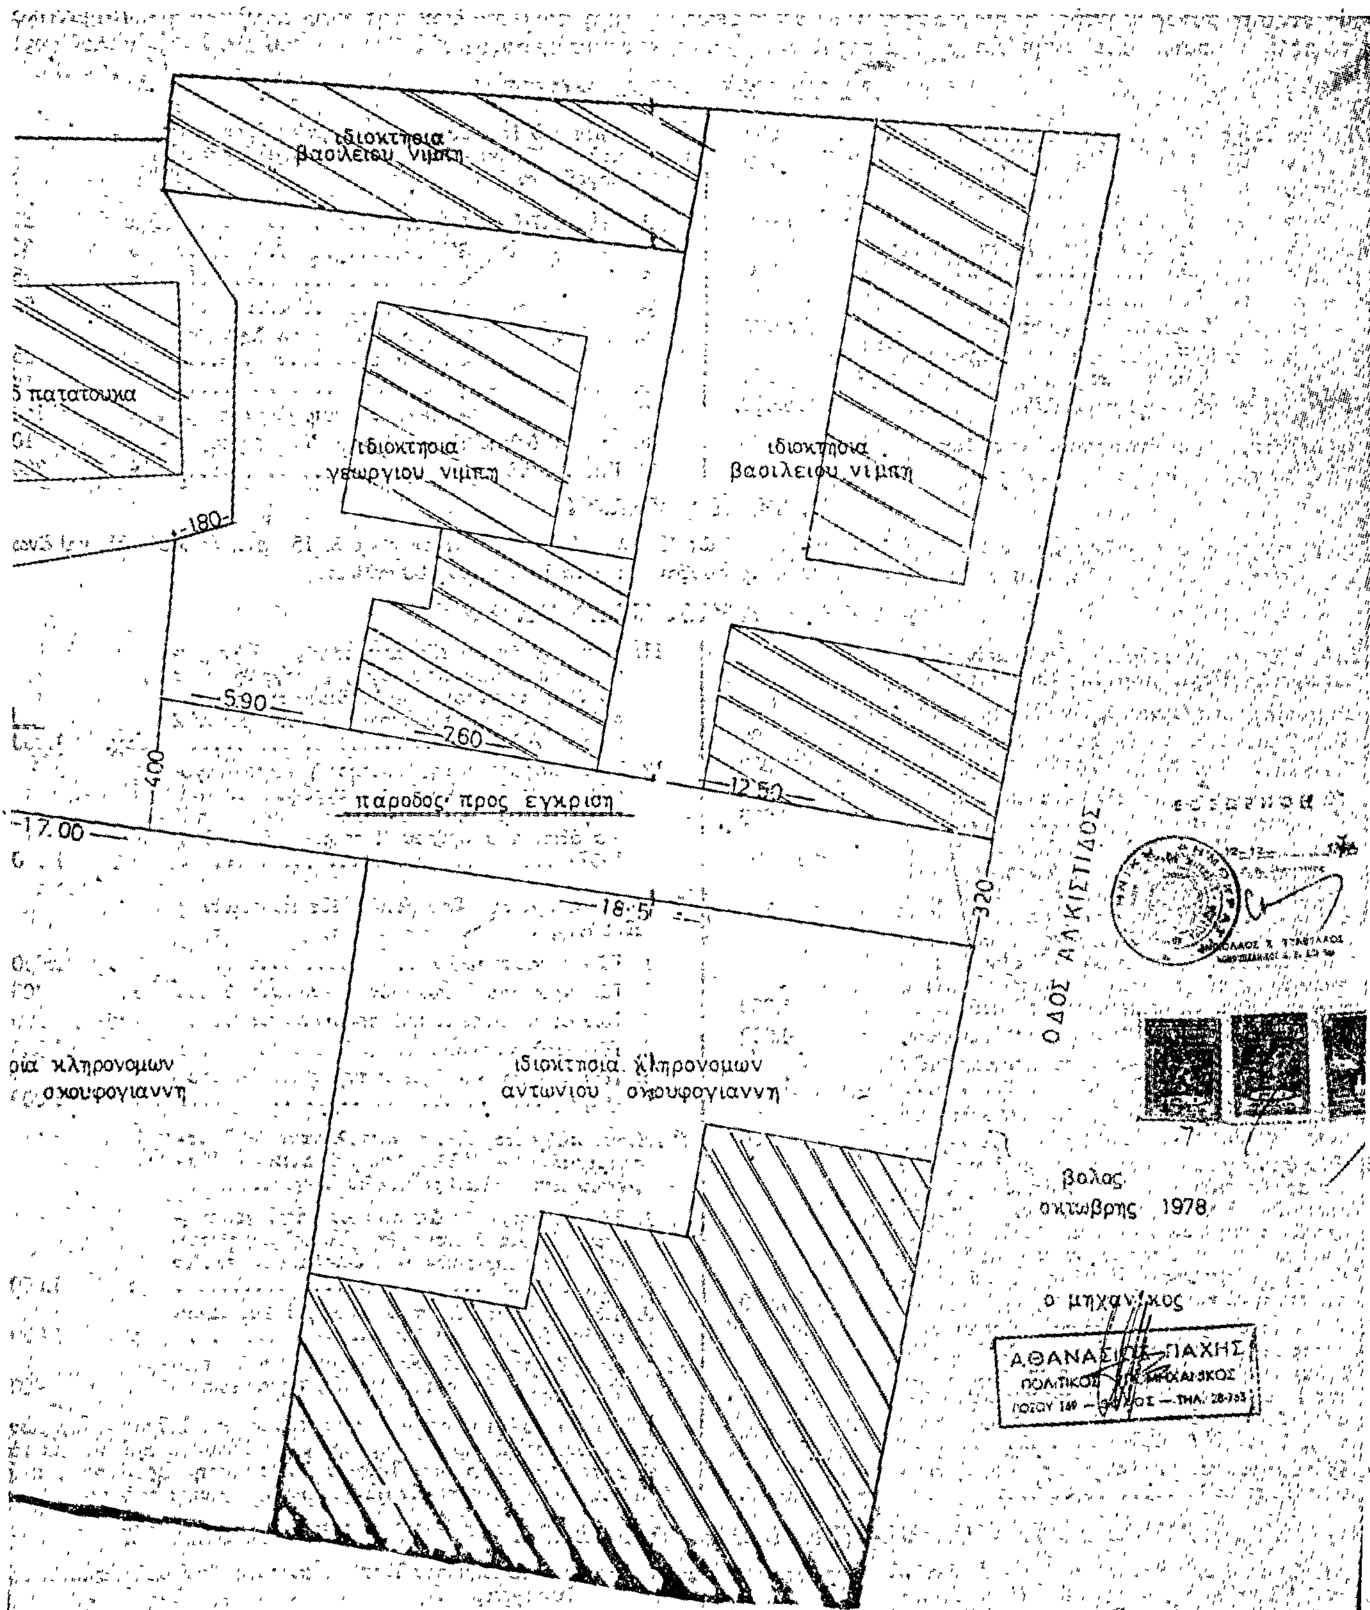

ιδιοκτησια βασιλειου νιμπη
πατατουκα
ιδιοκτησια γεωργιου νιμπη
ιδιοκτησια βασιλειου νιμπη
180
5.90
7.60
12.50
400
παροδος προς εγκριση
17.00
18.5
320
ΟΔΟΣ ΑΛΚΙΣΤΙΔΟΣ
ρια κληρονομων σκουφογιαννη
ιδιοκτησια κληρονομων αντωνιου σκουφογιαννη
βολος οκτωβρης 1978
ο μηχανικος
ΑΘΑΝΑΣΙΟΣ ΠΑΧΗΣ
ΠΟΛΙΤΙΚΟΣ ΜΗΧΑΝΙΚΟΣ

Η ΓΕΝΙΚΗ ΔΙΕΥΘΥΝΣΗ ΤΟΥ ΕΘΝΙΚΟΥ ΤΥΠΟΓΡΑΦΕΙΟΥ

ΓΝΩΣΤΟΠΟΙΕΙ ΟΤΙ:

Ἡ ἐτήσια συνδρομὴ τῆς Ἐφημερίδας τῆς Κυβερνήσεως, ἡ τιμὴ τῶν φύλλων της ποὺ πουλιοῦνται τμηματικὰ καὶ τὰ τέλη δημοσιεύσεων στὴν Ἐφημερίδα τῆς Κυβερνήσεως, καθορίσθηκαν ἀπὸ 1 Ἰανουαρίου 1979 ὡς ἀκολούθως:

Α' ΕΤΗΣΙΕΣ ΣΥΝΔΡΟΜΕΣ

1. Γιὰ τὸ Τεῦχος Α'	Δραχ.	600
2. » » » Β'	»	700
3. » » » Γ'	»	500
4. » » » Δ'	»	1.000
5. » » » Νομικῶν Προσώπων Δ.Δ. κ.λπ.	»	500
6. » » » Παράρτημα	»	300
7. » » » Ἀνωνύμων Ἑταιρειῶν κ.λπ.	»	3.000
8. » » Δελτίο Ἐμπορικῆς καὶ Βιομηχανικῆς Ἰδιοκτησίας	»	200
9. Γιὰ ὅλα τὰ τεύχη καὶ τὸ Δ.Ε.Β.Ι.	»	6.000

Οἱ Δῆμοι καὶ οἱ Κοινότητες τοῦ Κράτους καταβάλλουν τὸ 1/2 τῶν ἀνωτέρω συνδρομῶν.

Ὑπὲρ τοῦ Ταμείου Ἀλληλοβοηθείας Προσωπικοῦ τοῦ Ἐθνικοῦ Τυπογραφείου (ΤΑΠΕΤ) ἀναλογοῦν τὰ ἑξῆς ποσά:

1. Γιὰ τὸ Τεῦχος Α'	Δραχ.	30
2. » » » Β'	»	35
3. » » » Γ'	»	25
4. » » » Δ'	»	50
5. » » » Νομικῶν Προσώπων Δημοσίου Δικαίου κ.λπ.	»	25
6. » » » Παράρτημα	»	15
7. » » » Ἀνωνύμων Ἑταιρειῶν κ.λπ.	»	150
8. » » Δελτίο Ἐμπ. καὶ Βιομ. Ἰδιοκτησίας	»	10
9. Γιὰ ὅλα τὰ τεύχη	»	300

Β'. ΤΙΜΗ ΦΥΛΛΩΝ

Ἡ τιμὴ πωλήσεως κάθε φύλλου, μέχρις 8 σελ., εἶναι 3 δρχ., ἀπὸ 9 ὡς 40 σελ. 8 δρχ., ἀπὸ 41 ὡς 80 σελ. 15 δρχ., ἀπὸ 81 σελ. καὶ ἄνω ἡ τιμὴ πωλήσεως κάθε φύλλου προσαυξάνεται κατὰ 15 δρχ. ἀνὰ 80 σελίδες.

Γ'. ΤΕΛΗ ΔΗΜΟΣΙΕΥΣΕΩΝ

Ι. Στὸ τεῦχος Ἀνωνύμων Ἑταιρειῶν καὶ Ἑταιρειῶν Περιωρισμένης Εὐθύνης:

Α' Δημοσιεύματα Ἀνωνύμων Ἑταιρειῶν:

1. Τῶν δικαστικῶν πράξεων	Δραχ.	400
2. Τῶν καταστατικῶν Ἀνωνύμων Ἑταιρειῶν	»	10.000
3. Τῶν τροποποιήσεων τῶν καταστατικῶν τῶν Ἀνωνύμων Ἑταιρειῶν	»	2.000
4. Τῶν ἀνακοινώσεων καὶ προσκλήσεων σὲ γενικὲς συνελεύσεις, τῶν κατὰ τὸ ἄρθρο 32 τοῦ Ν. 3221/24 γνωστοποιήσεων, τῶν ἀνακοινώσεων, ποὺ προβλέπονται ἀπὸ τὸ ἄρθρο 59 παρ. 3 τοῦ Ν.Δ. 400/70 «περὶ Ἀλλοδαπῶν Ἀσφαλιστικῶν Ἑταιρειῶν» καὶ τῶν ἀποφάσεων τοῦ Διοικητικοῦ Συμβουλίου τοῦ ΕΛΤΑ, ποὺ ἀναφέρονται σὲ προσωρινὲς διατάξεις	»	1.000
5. Τῶν ἰσολογισμῶν τῶν Ἀνωνύμων Ἑταιρειῶν	»	4.000
6. Τῶν συνοπτικῶν μηνιαίων καταστάσεων τῶν Τραπεζικῶν Ἑταιρειῶν	»	1.000
7. Τῶν ἀποφάσεων «περὶ ἐγκρίσεως τιμολογίων τῶν Ἀσφαλιστικῶν Ἑταιρειῶν»	»	600
8. Τῶν ὑπουργικῶν ἀποφάσεων «περὶ παροχῆς ἀδείας ἐπεκτάσεως τῶν ἐργασιῶν Ἀσφαλιστικῶν Ἑταιρειῶν», τῶν ἐκθέσεων περιουσιακῶν στοιχείων Ἀνωνύμων Ἑταιρειῶν γενικά, καὶ τῶν ἀποφάσεων τοῦ Δ.Σ. τοῦ ΕΛΤΑ, μὲ τὶς ὁποῖες ἐγκρίνονται καὶ δημοσιεύονται οἱ κανονισμοὶ αὐτοῦ	»	4.000
9. Τῶν ἀποφάσεων «περὶ παροχῆς πληρεξουσιότητος πρὸς ἀντιπροσώπευσιν ἐν Ἑλλάδι ἀλλοδαπῶν Ἑταιρειῶν» καὶ τῶν ἀποφάσεων «περὶ μεταβιβάσεως τοῦ χαρτοφυλακίου Ἀσφαλιστικῶν Ἑταιρειῶν κατὰ τὸ ἄρθρον 59 παρ. 1 τοῦ Ν.Δ. 400/70»	»	2.000
10. Τῶν ἀποφάσεων «περὶ συγχωνεύσεως Ἀνωνύμων Ἑταιρειῶν»	»	10.000
11. Τῶν ἀποφάσεων τῆς Ἐπιτροπῆς τοῦ Χρηματιστηρίου «περὶ εἰσαγωγῆς χρεωγράφων εἰς τὸ Χρηματιστήριον πρὸς διαπραγμάτευσιν, συμφώνως πρὸς τὰς διατάξεις τοῦ ἄρθρου 2 παρ. 3 Α.Ν. 148/67»	Δραχ.	1.000
12. Τῶν ἀποφάσεων τῆς Ἐπιτροπῆς κεφαλαιαγορᾶς «περὶ διαγραφῆς χρεωγράφων ἐκ τοῦ Χρηματιστηρίου, συμφώνως πρὸς τὰς διατάξεις τοῦ ἄρθρου 2 παρ. 4 Α.Ν. 148/1967»	»	1.000

Β'. Δημοσιεύματα Ἑταιρειῶν Περιωρισμένης Εὐθύνης:

1. Τῶν καταστατικῶν	»	1.000
2. Τῶν τροποποιήσεων τῶν καταστατικῶν	»	400
3. Τῶν ἀνακοινώσεων καὶ προσκλήσεων	»	200
4. Τῶν ἰσολογισμῶν	»	1.000
5. Τῶν ἐκθέσεων ἐκτιμήσεως περιουσιακῶν στοιχείων	»	1.000

Γ'. Δημοσιεύματα Ἀλληλασφαλιστικῶν Συνεταιρισμῶν - Ἀλληλασφαλιστικῶν Ταμείων καὶ Φιλανθρωπικῶν Σωματείων:

1. Τῶν ὑπουργικῶν ἀποφάσεων «περὶ χορηγήσεως ἀδείας λειτουργίας Ἀλληλασφαλιστικῶν Συνεταιρισμῶν - Ἀλληλασφαλιστικῶν Ταμείων»	»	1.000
2. Τῶν Ἰσολογισμῶν τῶν ἀνωτέρω Συνεταιρισμῶν, Ταμείων καὶ Σωματείων	»	1.000
ΙΙ. Στὸ Τέταρτο τεῦχος τῶν δικαστικῶν πράξεων, προσκλήσεων καὶ λοιπῶν δημοσιεύσεων	»	400

Τὸ ποσοστὸ ἐπὶ τῶν τελῶν δημοσιεύσεων στὸ Τεῦχος Ἀνωνύμων Ἑταιρειῶν καὶ Ἑταιρειῶν Περιωρισμένης Εὐθύνης, ποὺ πρέπει νὰ καταβάλλεται ὑπὲρ τοῦ Ταμείου Ἀλληλοβοηθείας Προσωπικοῦ Ἐθνικοῦ Τυπογραφείου (ΤΑΠΕΤ), ὁρίσθηκε γενικὰ σὲ 5 ο/ο.

Δ'. ΚΑΤΑΒΟΛΗ ΣΥΝΔΡΟΜΩΝ - ΤΕΛΩΝ ΔΗΜΟΣΙΕΥΣΕΩΝ ΚΑΙ ΠΟΣΟΣΤΩΝ Τ.Α.Π.Ε.Τ.

1. Οἱ συνδρομὲς τοῦ ἐσωτερικοῦ καὶ τὰ τέλη δημοσιεύσεων προκαταβάλλονται στὰ Δημόσια Ταμεῖα ἔναντι ἀποδεικτικοῦ εἰσπράξεως, τὸ ὁποῖο φροντίζει ὁ ἐνδιαφερόμενος νὰ τὸ στείλει στὴ Γενικὴ Δ/νση τοῦ Ἐθνικοῦ Τυπογραφείου.

2. Οἱ συνδρομὲς τοῦ ἐξωτερικοῦ εἶναι δυνατὸ νὰ στέλνονται καὶ σὲ ἀνάλογο συνάλλαγμα μὲ ἐπιταγὴ ἐπ' ὀνόματι τοῦ Διευθυντῆ τῶν Διοικητικῶν καὶ Οἰκονομικῶν Ὑποθέσεων τοῦ Ἐθνικοῦ Τυπογραφείου.

3. Τὸ ὑπὲρ τοῦ ΤΑΠΕΤ ποσοστὸ ἐπὶ τῶν ἀνώτερω συνδρομῶν καὶ τελῶν δημοσιεύσεων καταβάλλεται ὡς ἑξῆς:

α) στὴν Ἀθήνα: στὸ Ταμεῖο τοῦ ΤΑΠΕΤ (Κατάστημα Ἐθνικοῦ Τυπογραφείου),

β) στὶς ὑπόλοιπες πόλεις τοῦ Κράτους: στὰ Δημόσια Ταμεῖα καὶ ἀποδίδεται στὸ ΤΑΠΕΤ σύμφωνα μὲ τὶς 192378/3639/1947(ΡΟΝΕΟ 185) καὶ 178048/5321/31.7.65 (ΡΟΝΕΟ 139) ἐγκύκλιες διαταγὲς τοῦ Γ.Λ.Κ.,

γ) στὶς περιπτώσεις συνδρομῶν ἐξωτερικοῦ: ὅταν ἡ ἀποστολή τους γίνεται μὲ ἐπιταγὲς μαζί μ' αὐτὲς στέλνεται καὶ τὸ ὑπὲρ τοῦ ΤΑΠΕΤ ποσοστό.

Ὁ Γενικὸς Διευθυντὴς
ΑΘΑΝ. ΠΑΝ. ΣΠΗΛΙΟΠΟΥΛΟΣ

ΑΠΟ ΤΟ ΕΘΝΙΚΟ ΤΥΠΟΓΡΑΦΕΙΟ